



Regione Puglia  
**COMUNE DI NEVIANO**  
 Provincia di Lecce

RISTRUTTURAZIONE EDILIZIA DEL PIANO TERRA DELL'EX EDIFICIO SCOLASTICO "DANTE ALIGHIERI", CON DESTINAZIONE FINALE DI ASILO NIDO, ADEGUATO AGLI STANDARD PREVISTI NEL REGOLAMENTO REGIONALE N.4/2007

**PROGETTO ESECUTIVO**



**INQUADRAMENTO TERRITORIALE**

- STRALCIO ESTRATTO CATASTALE rapp.: 1:2000
- STRALCIO AEROFOTOGRAMMETRICO rapp.: 1:2000
- STRALCIO ORTOFOTO rapp.: 1:2000
- STRALCIO P.U.G. rapp.: 1:2000

Ufficio Tecnico Responsabile del Procedimento  
 Dott. Ing. Rocco Alessandro Verona

**TAV.**  
**1**


Progettista: Dott. Ing. Rocco Alessandro Verona

**DATA**  
 09/2015


ESTRATTO CATASTALE  
 COMUNE DI NEVIANO FOGLIO 3, P.LLA 971  
 Scala 1:1000




FABBRICATO OGGETTO DELL'INTERVENTO

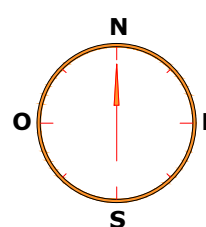

STRALCIO AEROFOTOGRAMMETRIA  
 Scala 1:1000

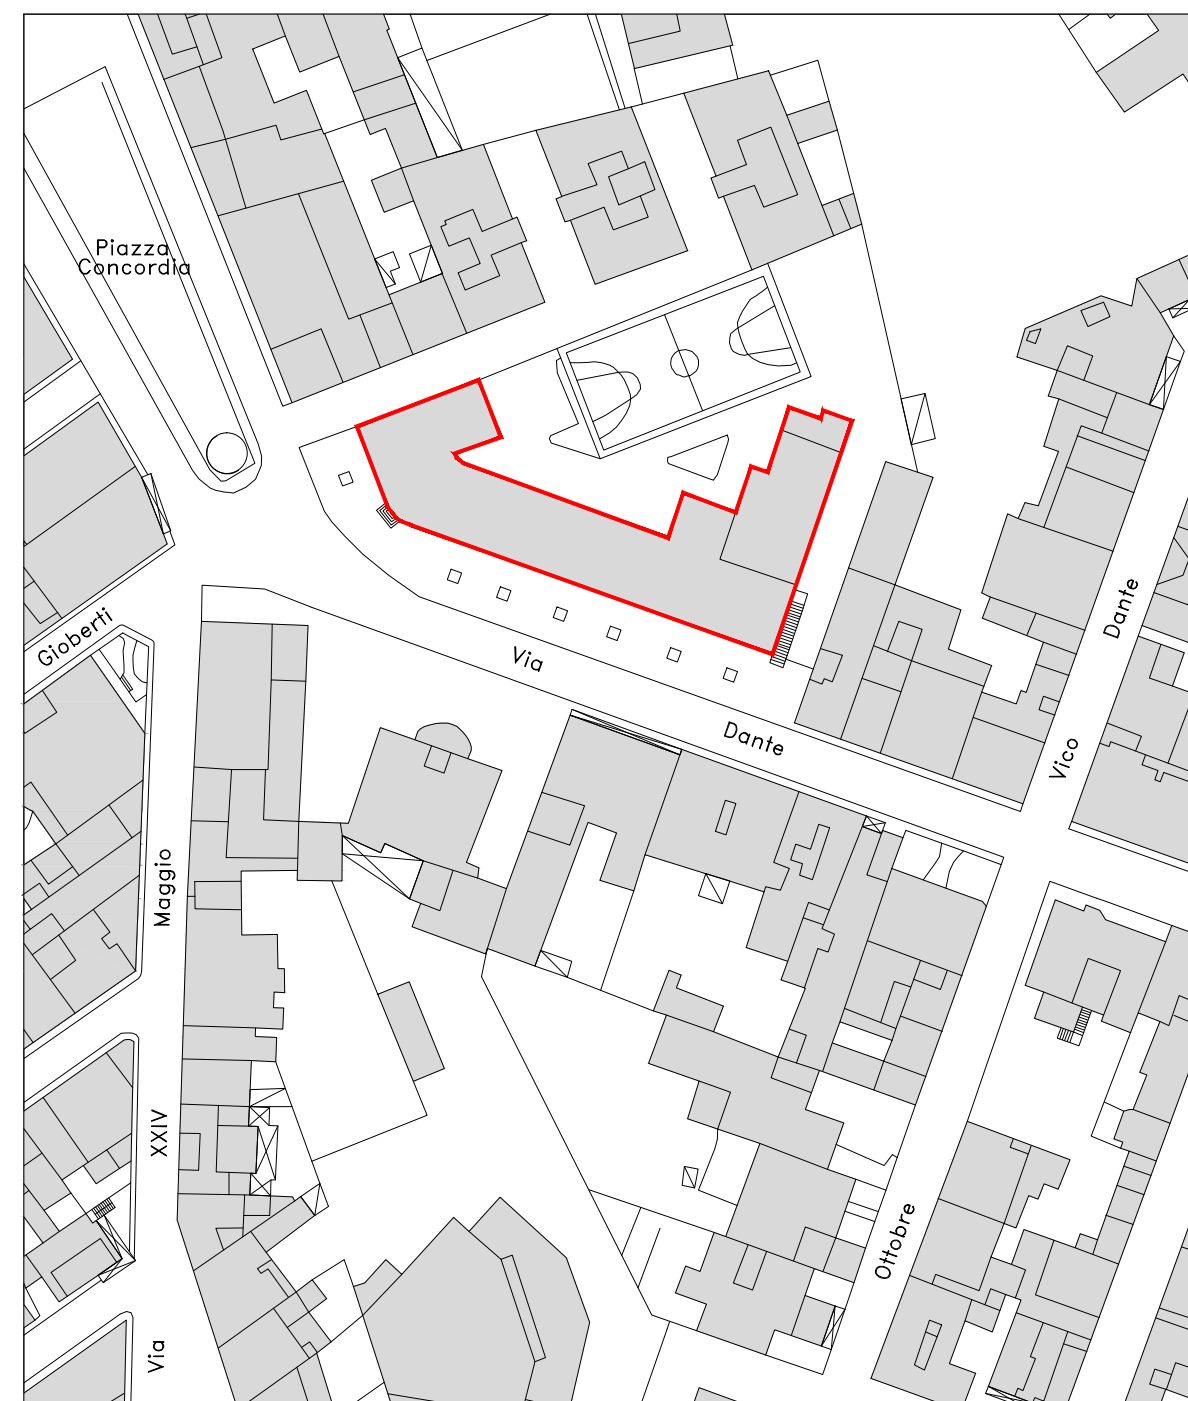


FABBRICATO OGGETTO DELL'INTERVENTO

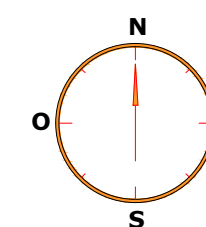

STRALCIO ORTOFOTO  
 Scala 1:1000




FABBRICATO OGGETTO DELL'INTERVENTO

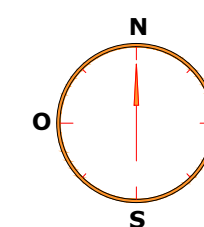

STRALCIO P.U.G.  
 Scala 1:1000



FABBRICATO OGGETTO DELL'INTERVENTO  
 ZONA F1  
 (Area per attrezzature per l'istruzione esistente)

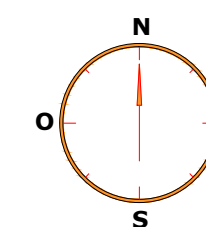

**LEGENDA P.U.G.**

- CONTESTI DI USO SPECIALE**
- Attrezzature e servizi di quartiere**
- CUS-IE, Contesti di Uso Speciale Istruzione Esistente - F1 - Area per attrezzature per istruzione esistente
  - CUS-IP, Contesti di Uso Speciale Istruzione di Progetto - F1 - Area per attrezzature per istruzione di progetto
  - CUS-IC, Contesti di Uso Speciale Interesse Comune Esistente - F2 - Area per attrezzature di interesse comune esistente
  - CUS-ICP, Contesti di Uso Speciale Interesse Comune Progetto - F2 - Area per attrezzature di interesse comune di progetto
  - CUS-VAE, Contesti di Uso Speciale Verde Attrezzato Esistente - F3 - Area per verde attrezzato esistente
  - CUS-VAP, Contesti di Uso Speciale Verde Attrezzato di Progetto - F3 - Area per verde attrezzato di progetto
  - CUS-VSP, Contesti di Uso Speciale Verde Sportivo di Progetto - F4 - Area per verde sportivo di progetto
  - CUS-PP, Contesti di Uso Speciale Parcheggi di Progetto - F5 - Area a parcheggio di progetto
- Attrezzature e servizi di interesse generale**
- CUS-ASPuE, Contesti di Uso Speciale Attrezzature Sportive Pubbliche Esistenti - F6 - Area per attrezzature sportive pubbliche esistenti
  - CUS-ASPrE, Contesti di Uso Speciale Attrezzature Sportive Private Esistenti - F7 - Area per attrezzature sportive private esistenti
  - CUS-AIGE, Contesti di Uso Speciale Attrezzature di Interesse Generale Esistenti - F8 - Area per attrezzature di interesse generale esistenti
  - CUS-AIGP, Contesti di Uso Speciale Attrezzature di Interesse Generale di Progetto - F8 - Area per attrezzature di interesse generale di progetto
  - CUS-PU, Contesti di Uso Speciale a Parco Urbano - F9 - Parco urbano
  - CUS-AC, Contesti di Uso Speciale Attrezzature Cimiteriali - F11 - Area per attrezzature cimiteriali esistenti
  - CUS-ATE, Contesti di Uso Speciale Attrezzature Tecnologiche Esistenti - F12 - Area per attrezzature tecnologiche esistenti
  - CUS-AIP, Contesti di Uso Speciale Attrezzature per insediamenti produttivi - F13 - Area per attrezzature per insediamenti produttivi
- INFRASTRUTTURE - IL SISTEMA DELLA MOBILITA'**
- Linea Ferroviaria e pertinenze dirette
  - Viabilità di progetto e relativa fascia di rispetto
  - Perimetro dell'area per insediamenti produttivi
  - Are in cui l'indice di fabbricabilità fondiaria è pari a 0,06 mc/mq
  - Perimetro dei comparti di intervento unitario
  - Limite di rispetto dell'area cimiteriale