



RISTRUTTURAZIONE EDILIZIA DEL PIANO TERRA DELL'EX EDIFICIO SCOLASTICO "DANTE ALIGHIERI", CON DESTINAZIONE FINALE DI ASILO NIDO, ADEGUATO AGLI STANDARD PREVISTI NEL REGOLAMENTO REGIONALE N.4/2007

PROGETTO ESECUTIVO



PROGETTO IDRICO-FOGNANTE - SCHEMI FUNZIONALI E DIMENSIONAMENTO DI MASSIMA


- PIANTA - RETE FOGNANTE rapp.: 1:100
- PIANTA - RETE IDRICA rapp.: 1:100
- SCHEMI E LEGENDA

Ufficio Tecnico Responsabile del Procedimento
 Dott. Ing. Rocco Alessandro Verona


TAV.
5

Progettista: Dott. Ing. Rocco Alessandro Verona

DATA
09/2015

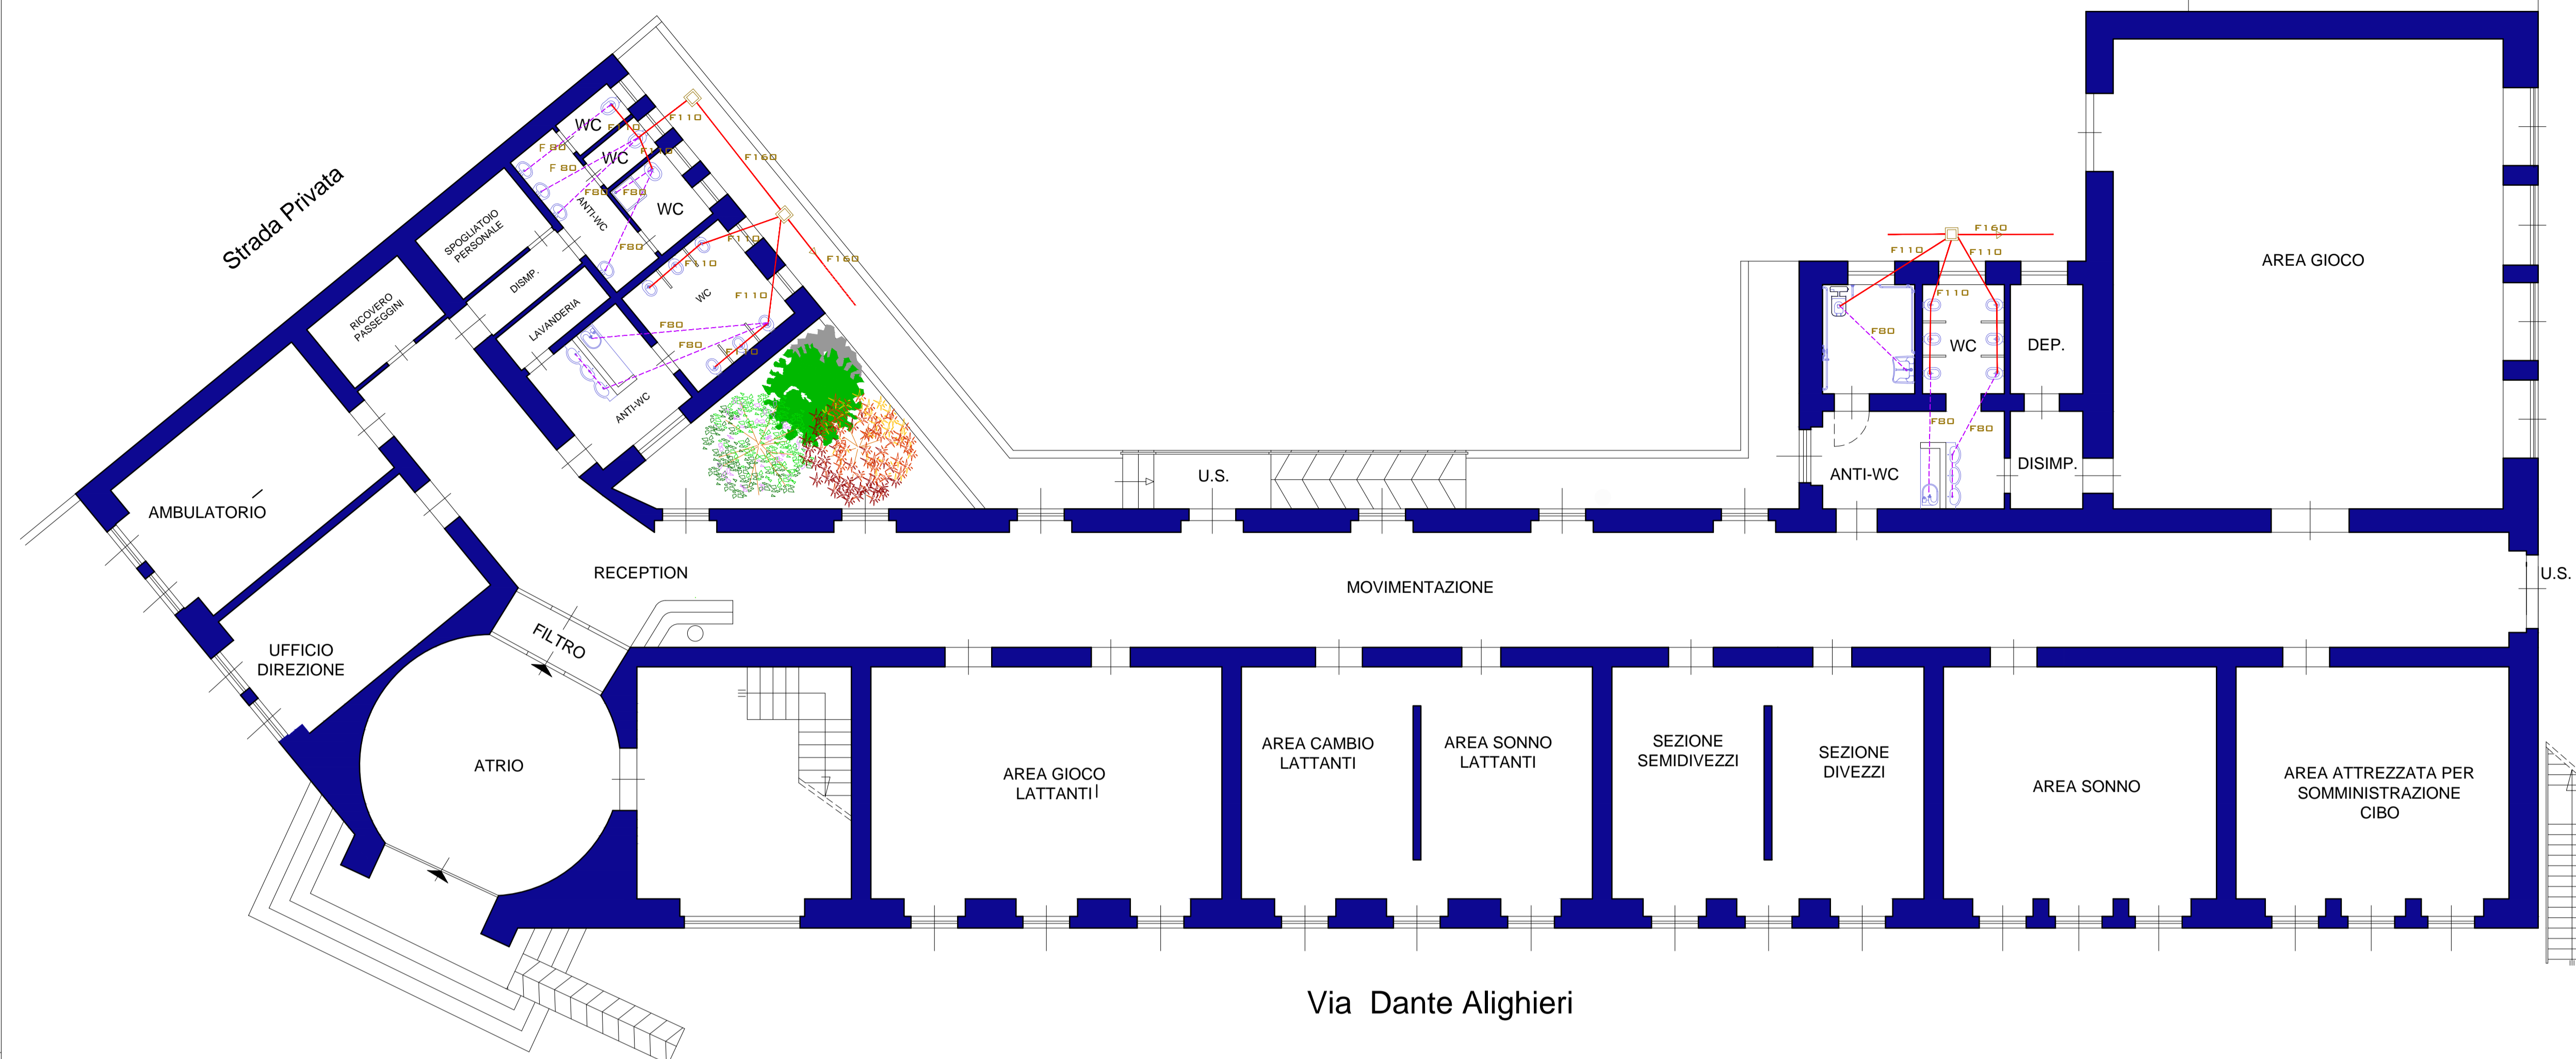

PIANTA RETE FOGNANTE SCALA 1:100

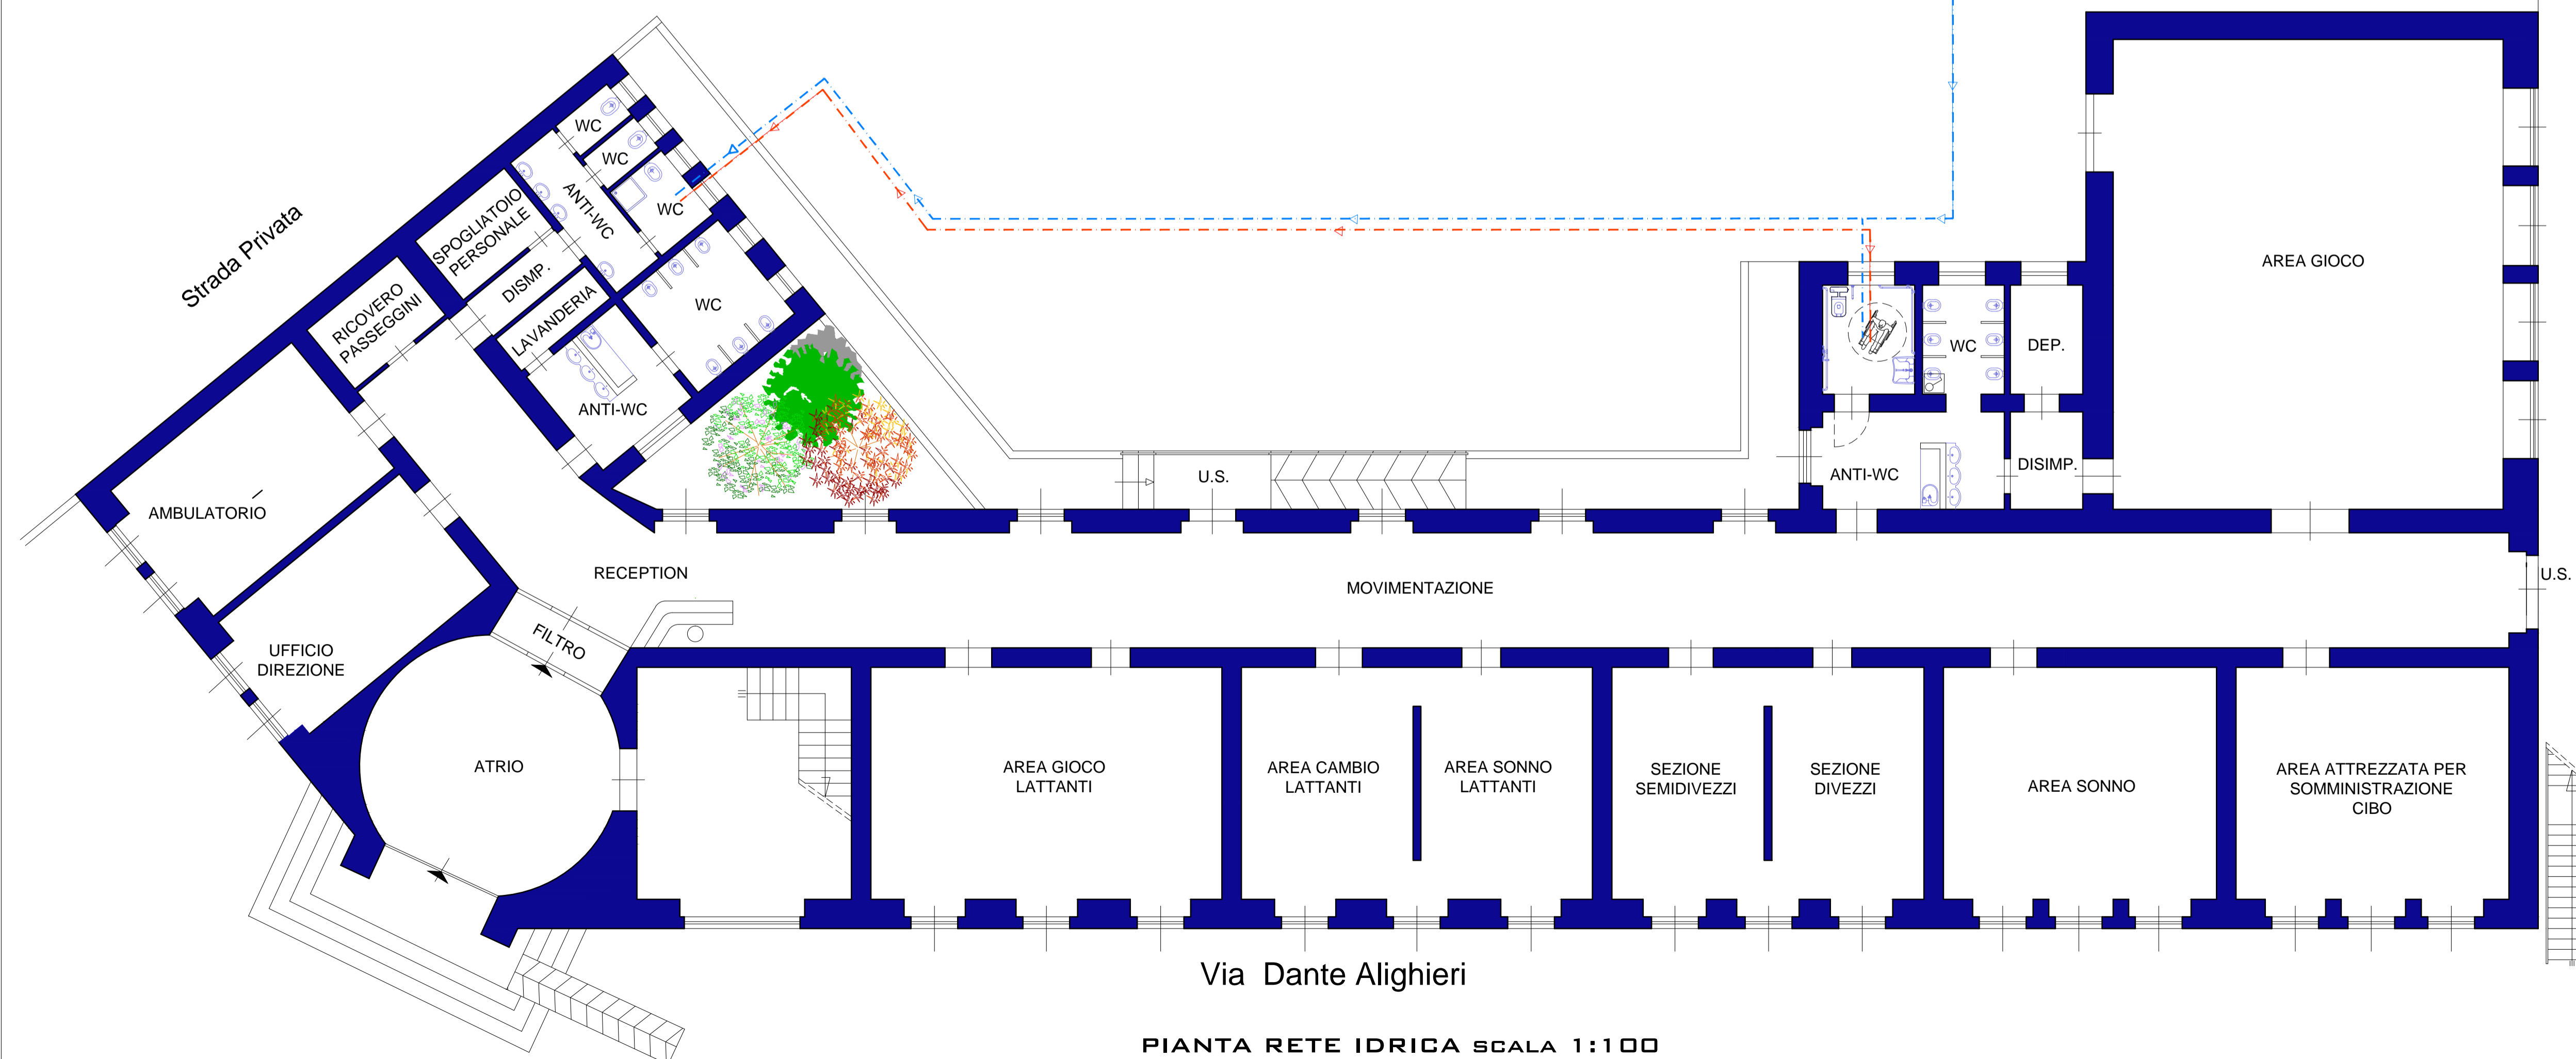

Via Dante Alighieri

PIANTA RETE IDRICA SCALA 1:100