

**Regione Puglia**  
**COMUNE DI NEVIANO**  
Provincia di Lecce

RISTRUTTURAZIONE EDILIZIA DEL PIANO TERRA DELL'EX EDIFICIO SCOLASTICO "DANTE ALIGHIERI", CON DESTINAZIONE FINALE DI ASILO NIDO, ADEGUATO AGLI STANDARD PREVISTI NEL REGOLAMENTO REGIONALE N.4/2007

**PROGETTO ESECUTIVO**



**PROGETTO ARCHITETTONICO**


- PIANTA PIANO TERRENO - LAY-OUT ARREDI      rapp.: 1:100  
- ELENCO E ILLUSTRAZIONE ARREDI

Ufficio Tecnico      Responsabile del Procedimento  
Dott. Ing. Rocco Alessandro Verona

**TAV. 7**

Progettista: Dott. Ing. Rocco Alessandro Verona

**DATA**  
09/2015

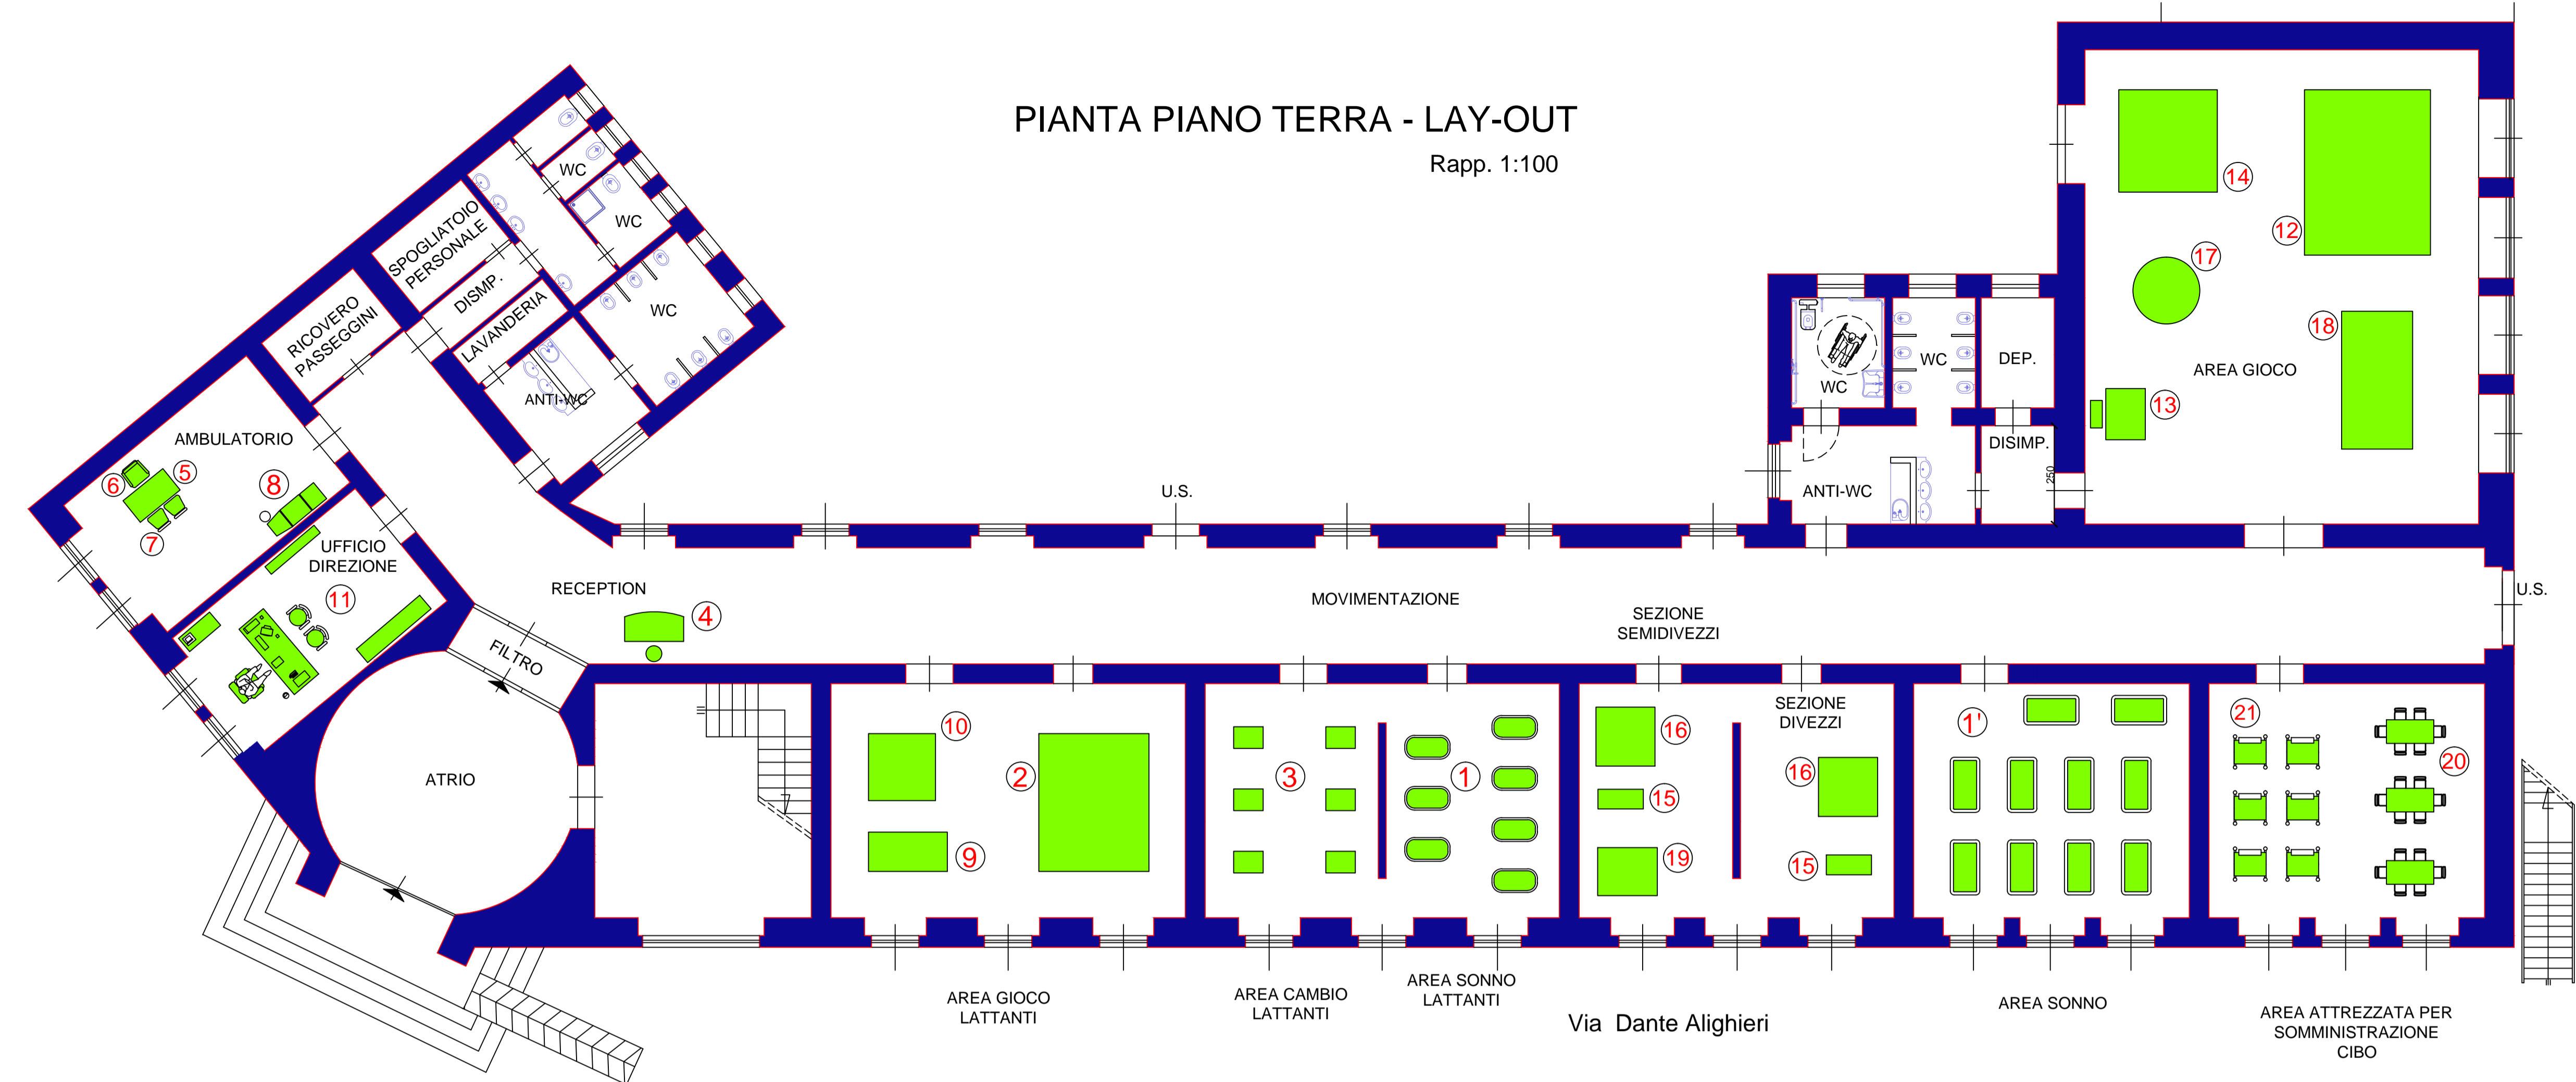

**ELENCO ARREDI**

- ① Culla imbottita per lattanti
- ①' Culla divezzi e semidivezzi con sponde alte
- ② Angolo dei lattanti
- ③ Tavolo fasciatoio mini
- ④ Reception
- ⑤ Scrivania del medico
- ⑥ Sedia del medico
- ⑦ Sedia infermeria
- ⑧ Lettino visita medica
- ⑨ Percorso "la piccola galleria"
- ⑩ Percorso "il percorso"
- ⑩' Percorso "il percorso"
- ⑪ Composizione d'ufficio
- ⑫ Cubic Toy
- ⑬ Arrampicata "spalliera onda"
- ⑭ Rotogym set 8 pezzi
- ⑮ Set giochi
- ⑮' Set giochi:
  - costruzioni in legno
  - puzzle musicale
  - set musicale
- ⑯ Tavolo rettangolare
- ⑰ Seggiolone prima pappa

